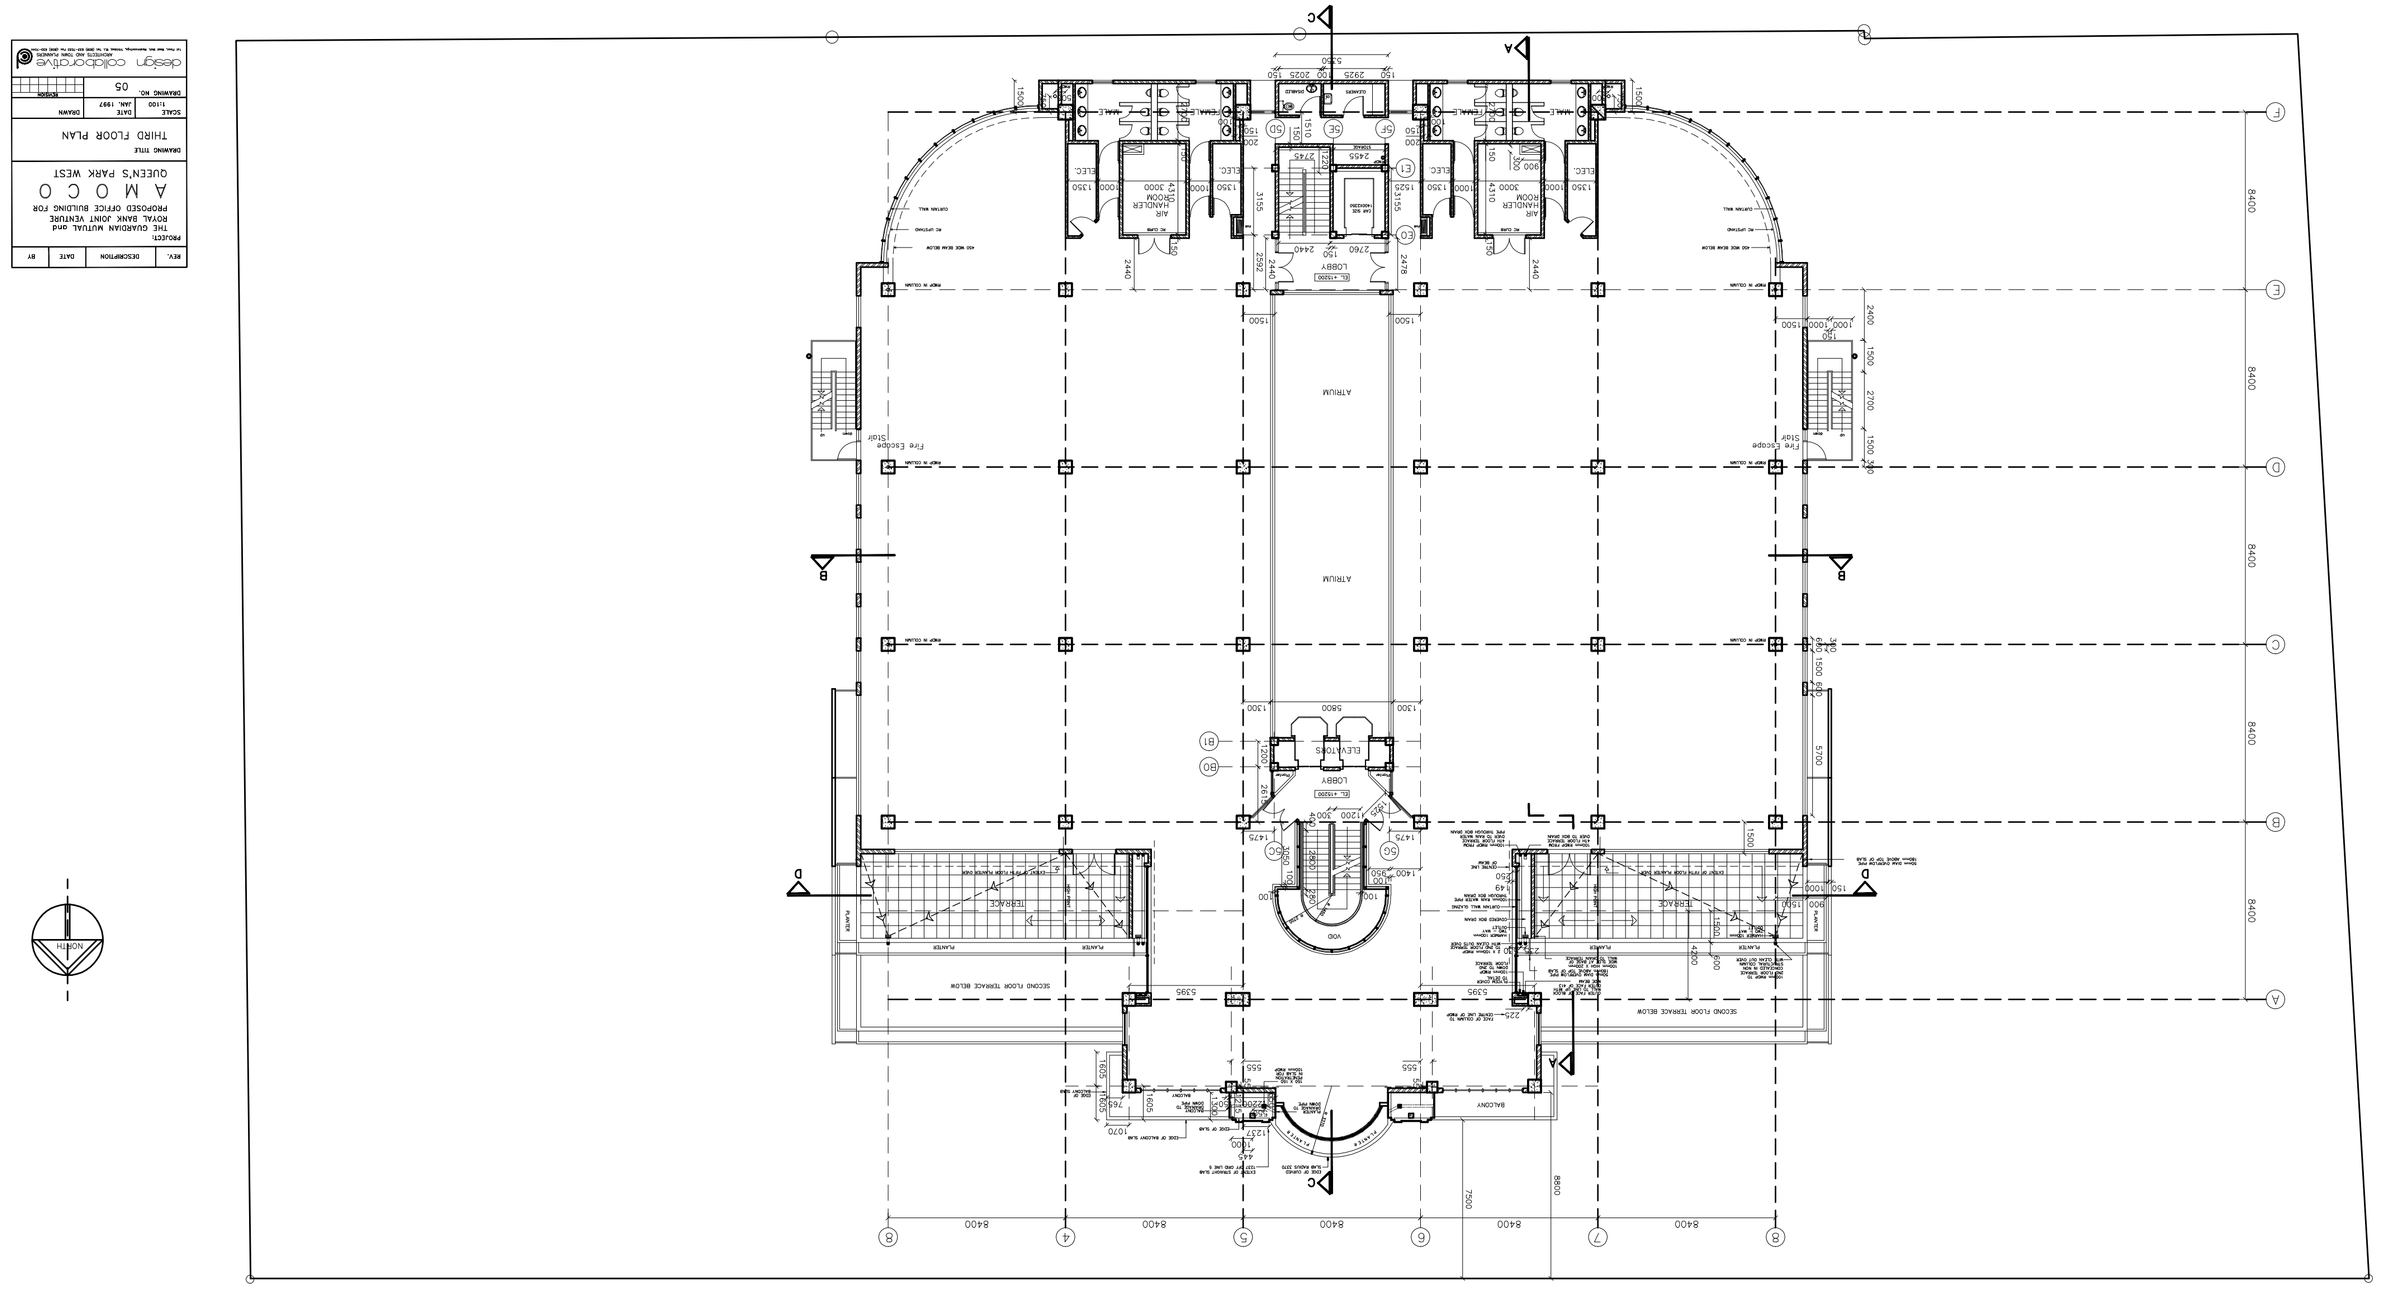
ATRIUM
LOBBY
ELEVATORS
BALCONY
SECOND FLOOR TERRACE BELOW
8400
1500
2400
1000
1300
1200
3600
2400
2700
1500
1500
1500